




Systemeinbauzeichnung GLASSX®crystal / Raicotherm-Passivhaus, M 1:2

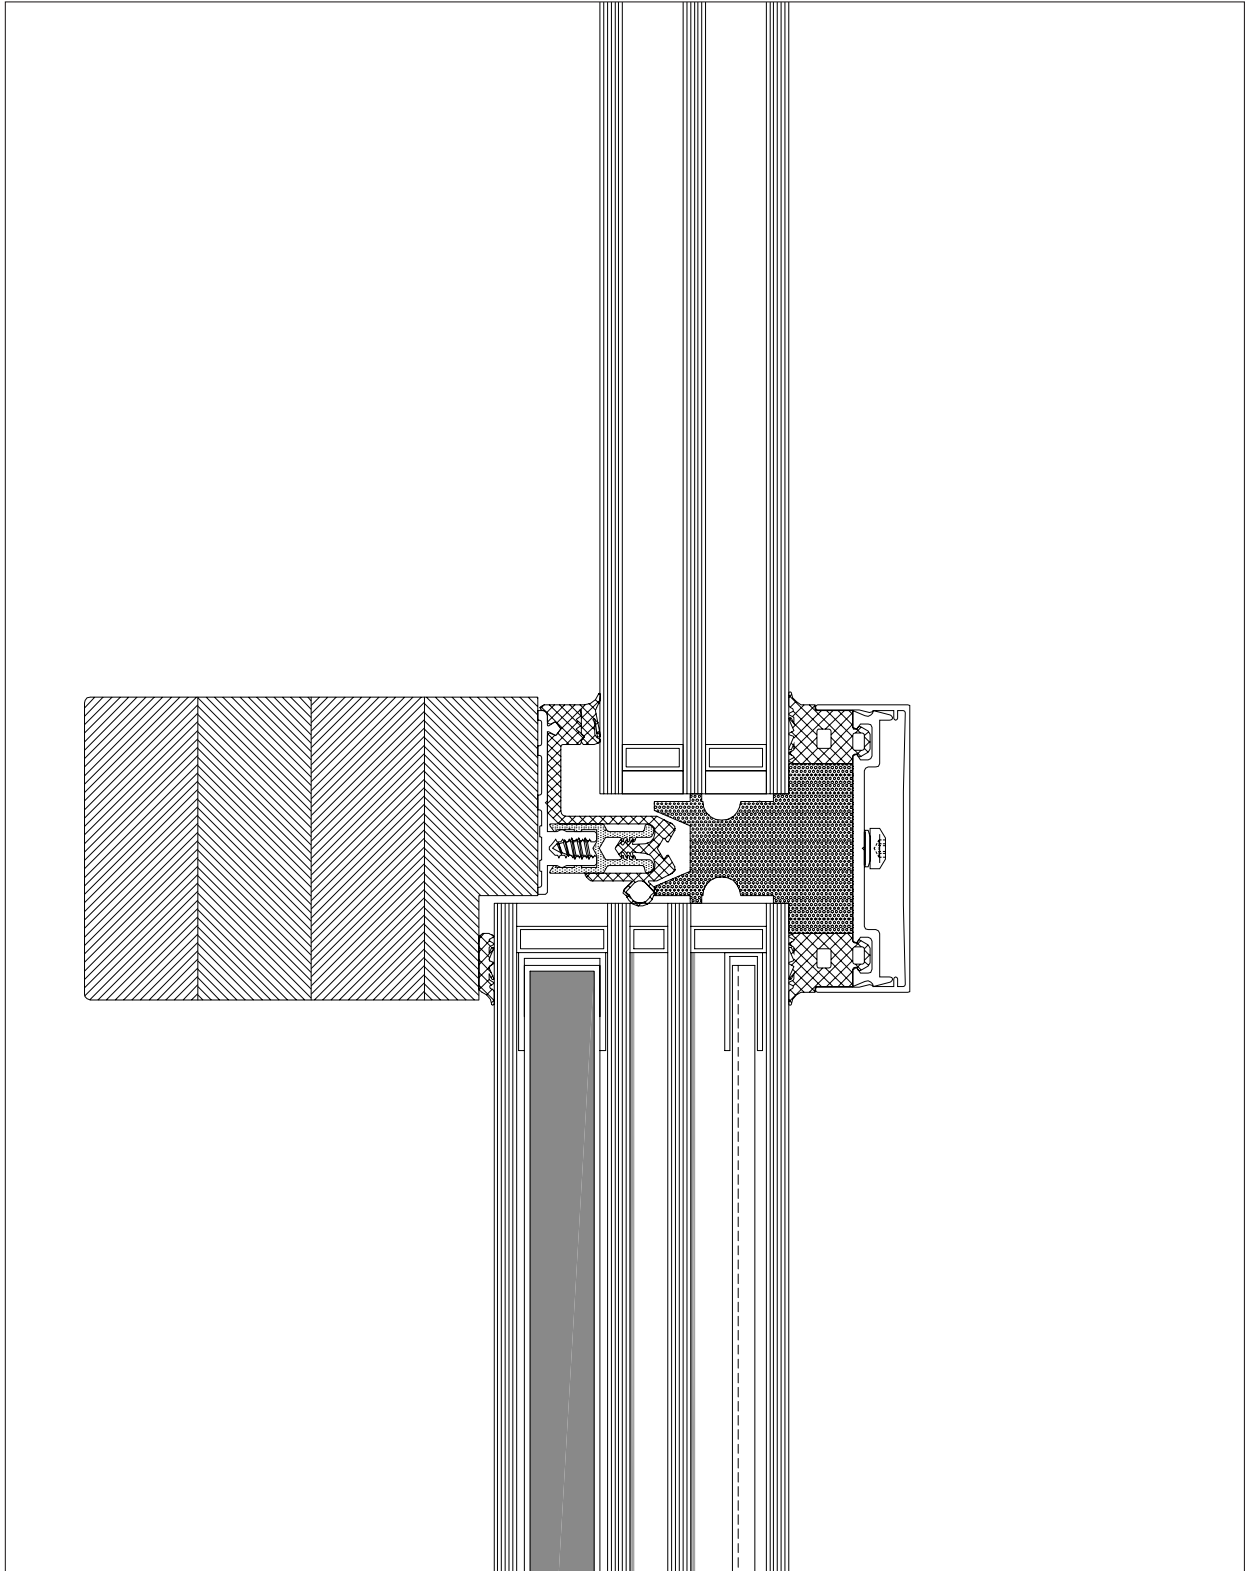

Systemeinbauzeichnung GLASSX®crystal / JANSEN-JANISOL, M 1:2

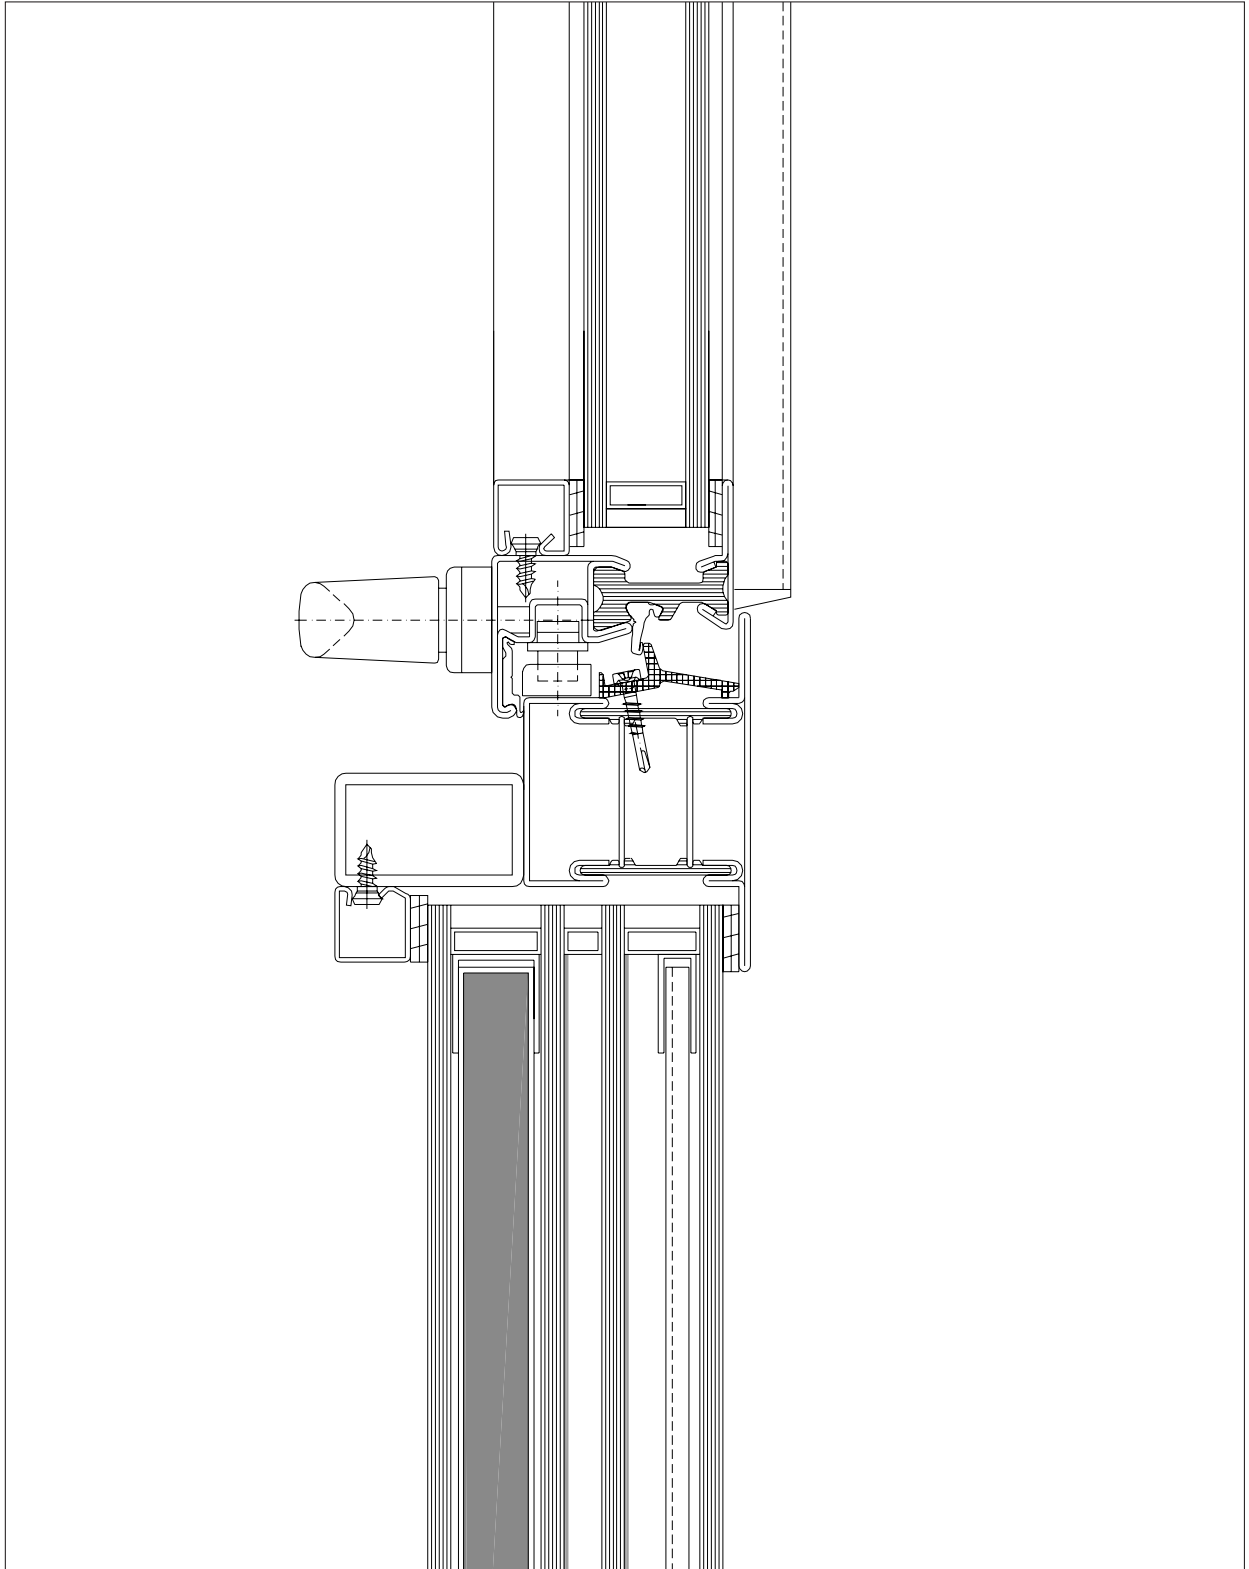

Systemeinbauzeichnung GLASSX®crystal / JANSEN-CONNEX 504 CH, M 1:2

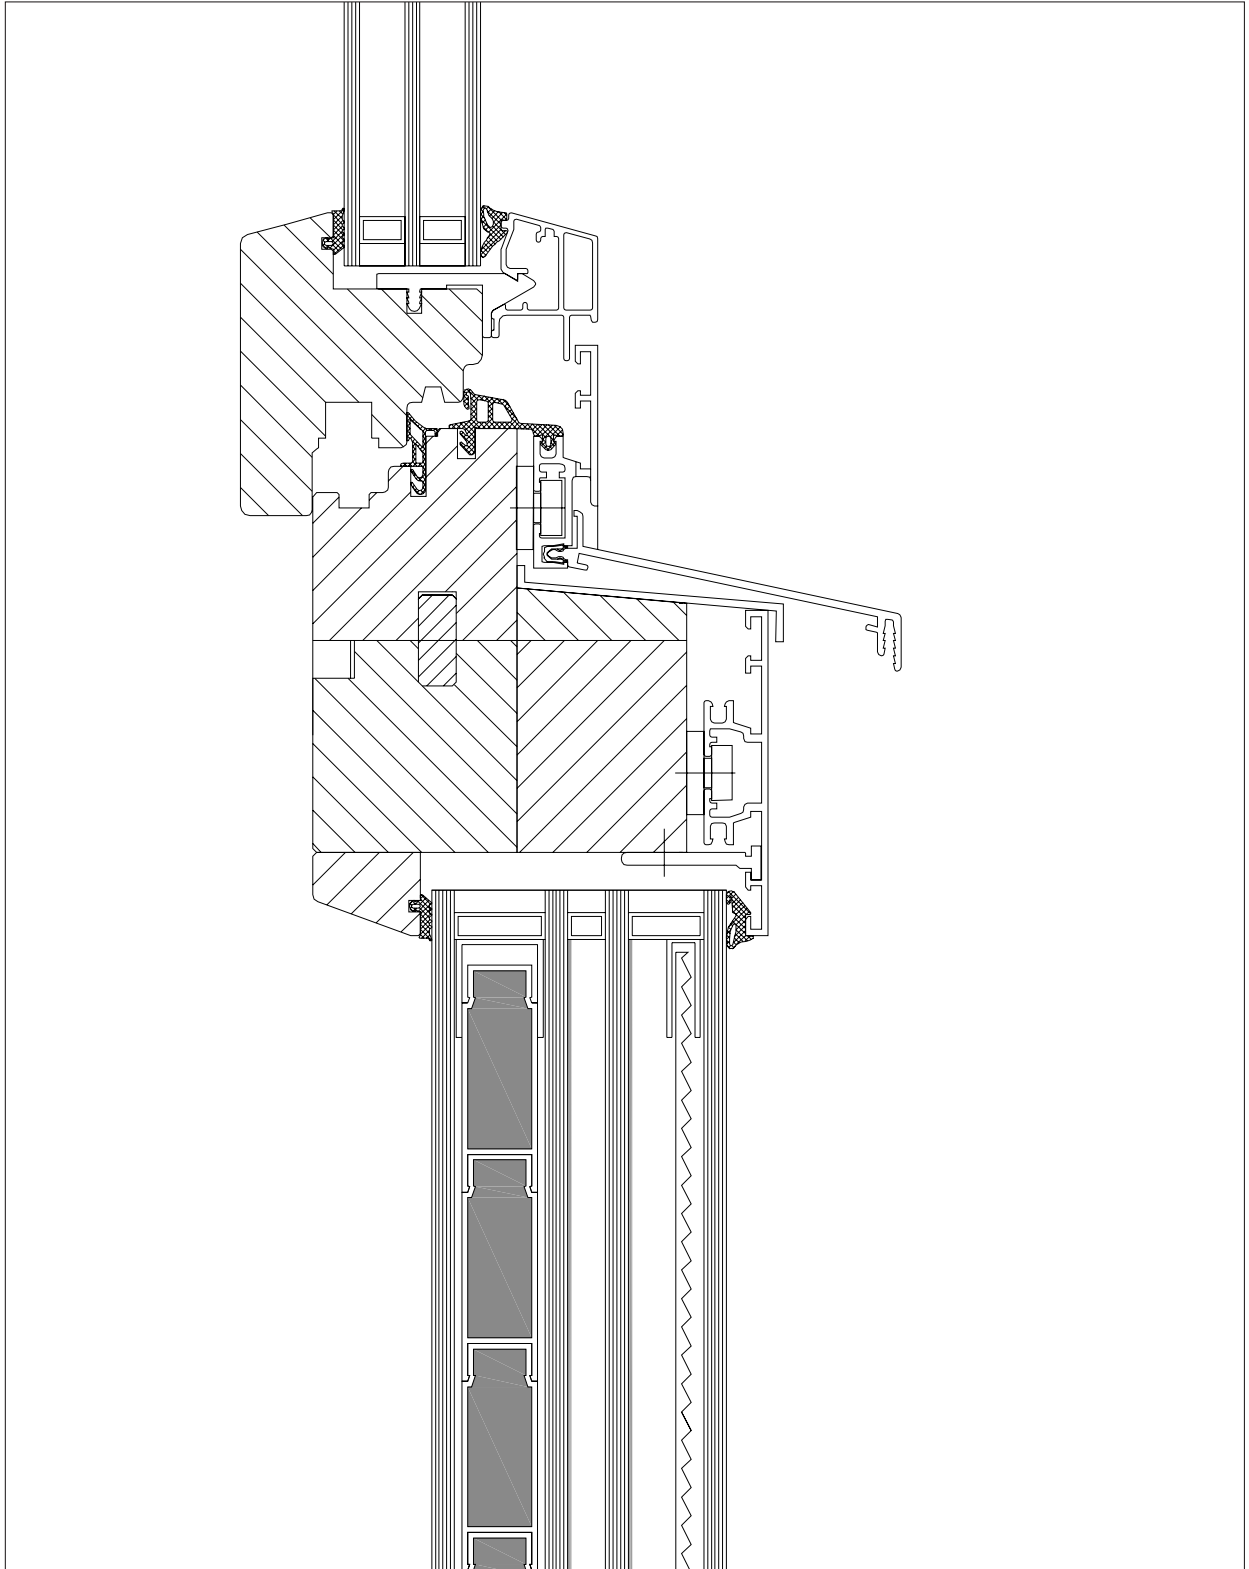

Systemeinbauzeichnung GLASSX®crystal / Schweizer Meko 25 D, M 1:2

